



# Übersichtsschaltplan PV Anlage

## Beispiel

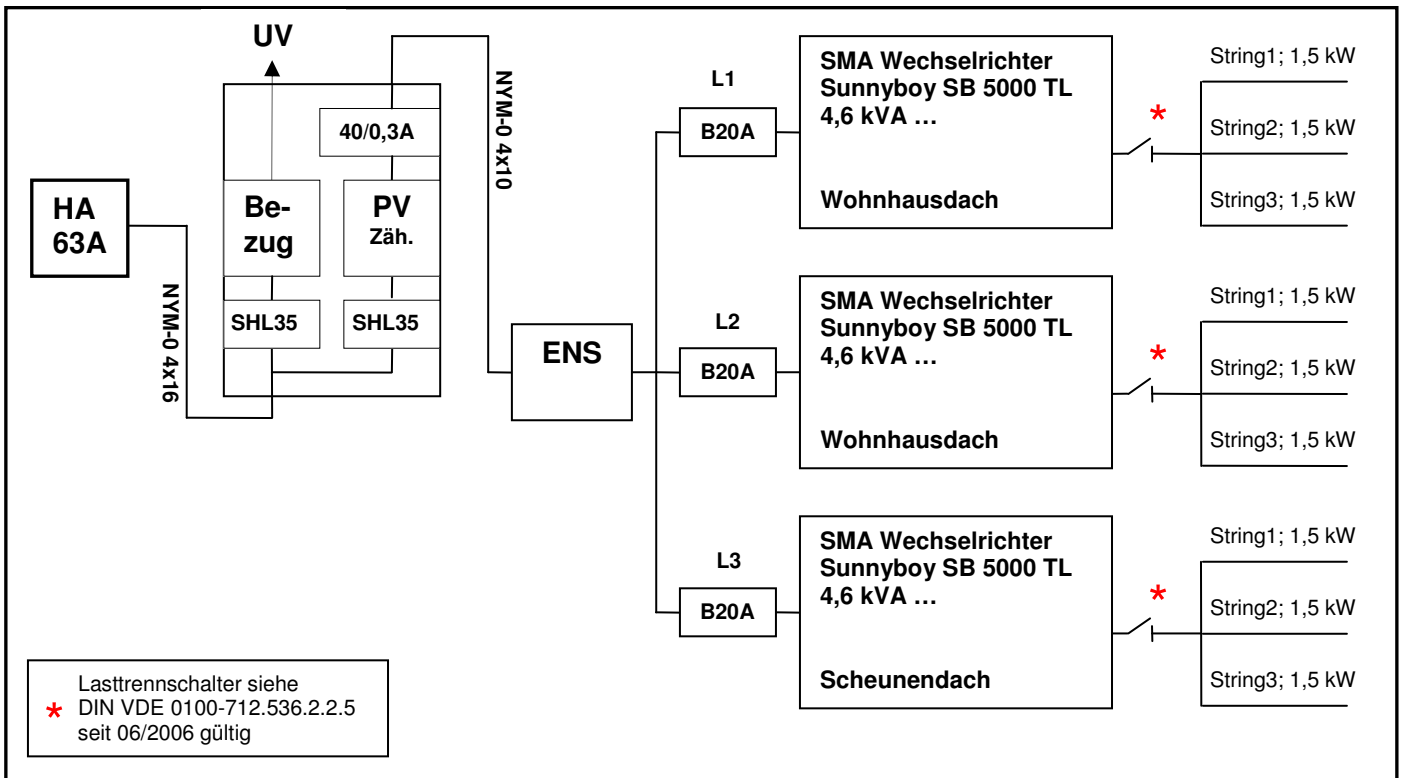


## Anlage des Kunden:

Kunde: \_\_\_\_\_ Ort: \_\_\_\_\_ kWp \_\_\_\_\_ kVA \_\_\_\_\_

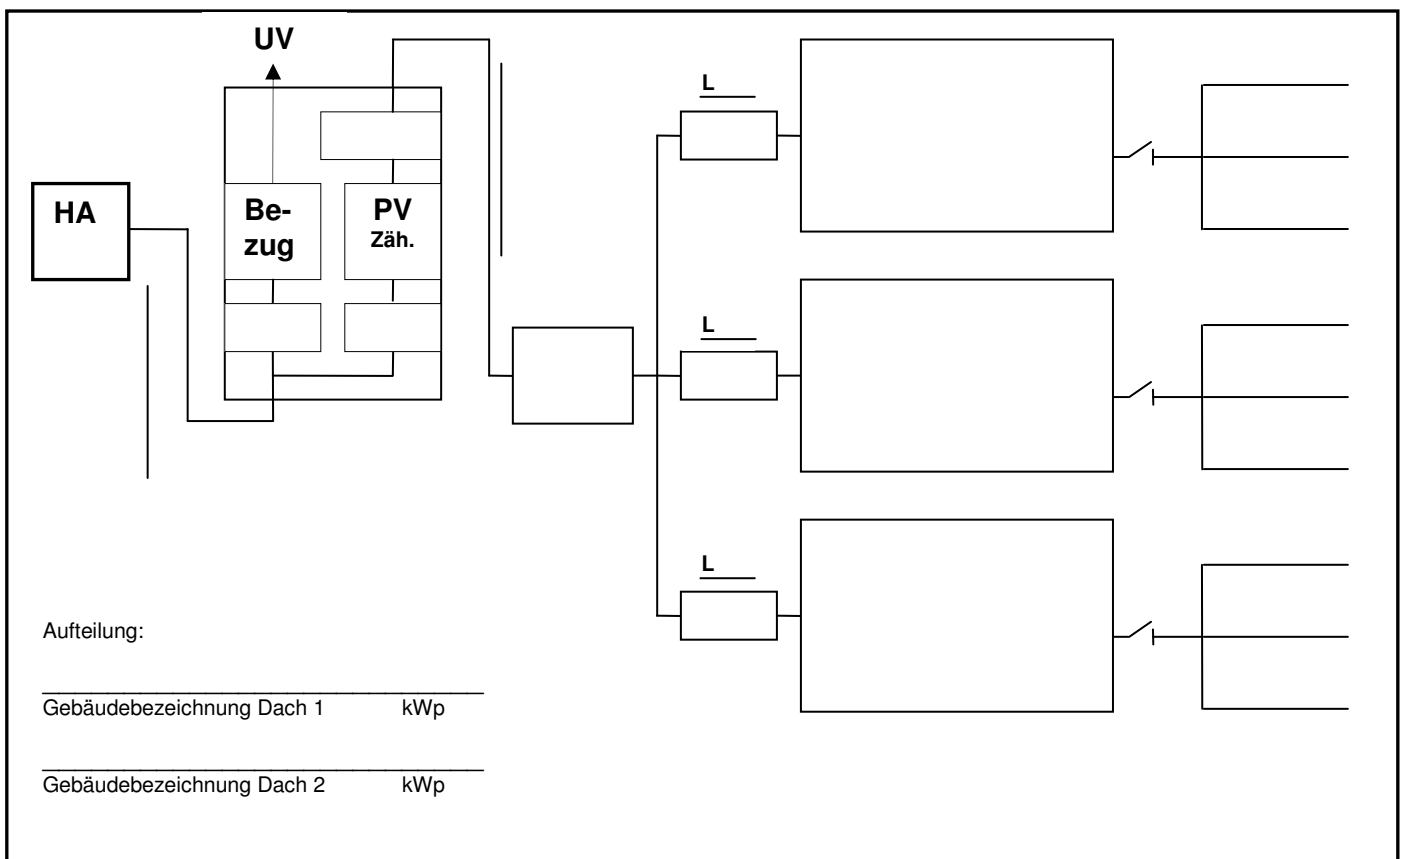

# Übersichtsschaltplan PV Anlage:

Kunde \_\_\_\_\_ Ort \_\_\_\_\_ kWp \_\_\_\_\_ kVA \_\_\_\_\_

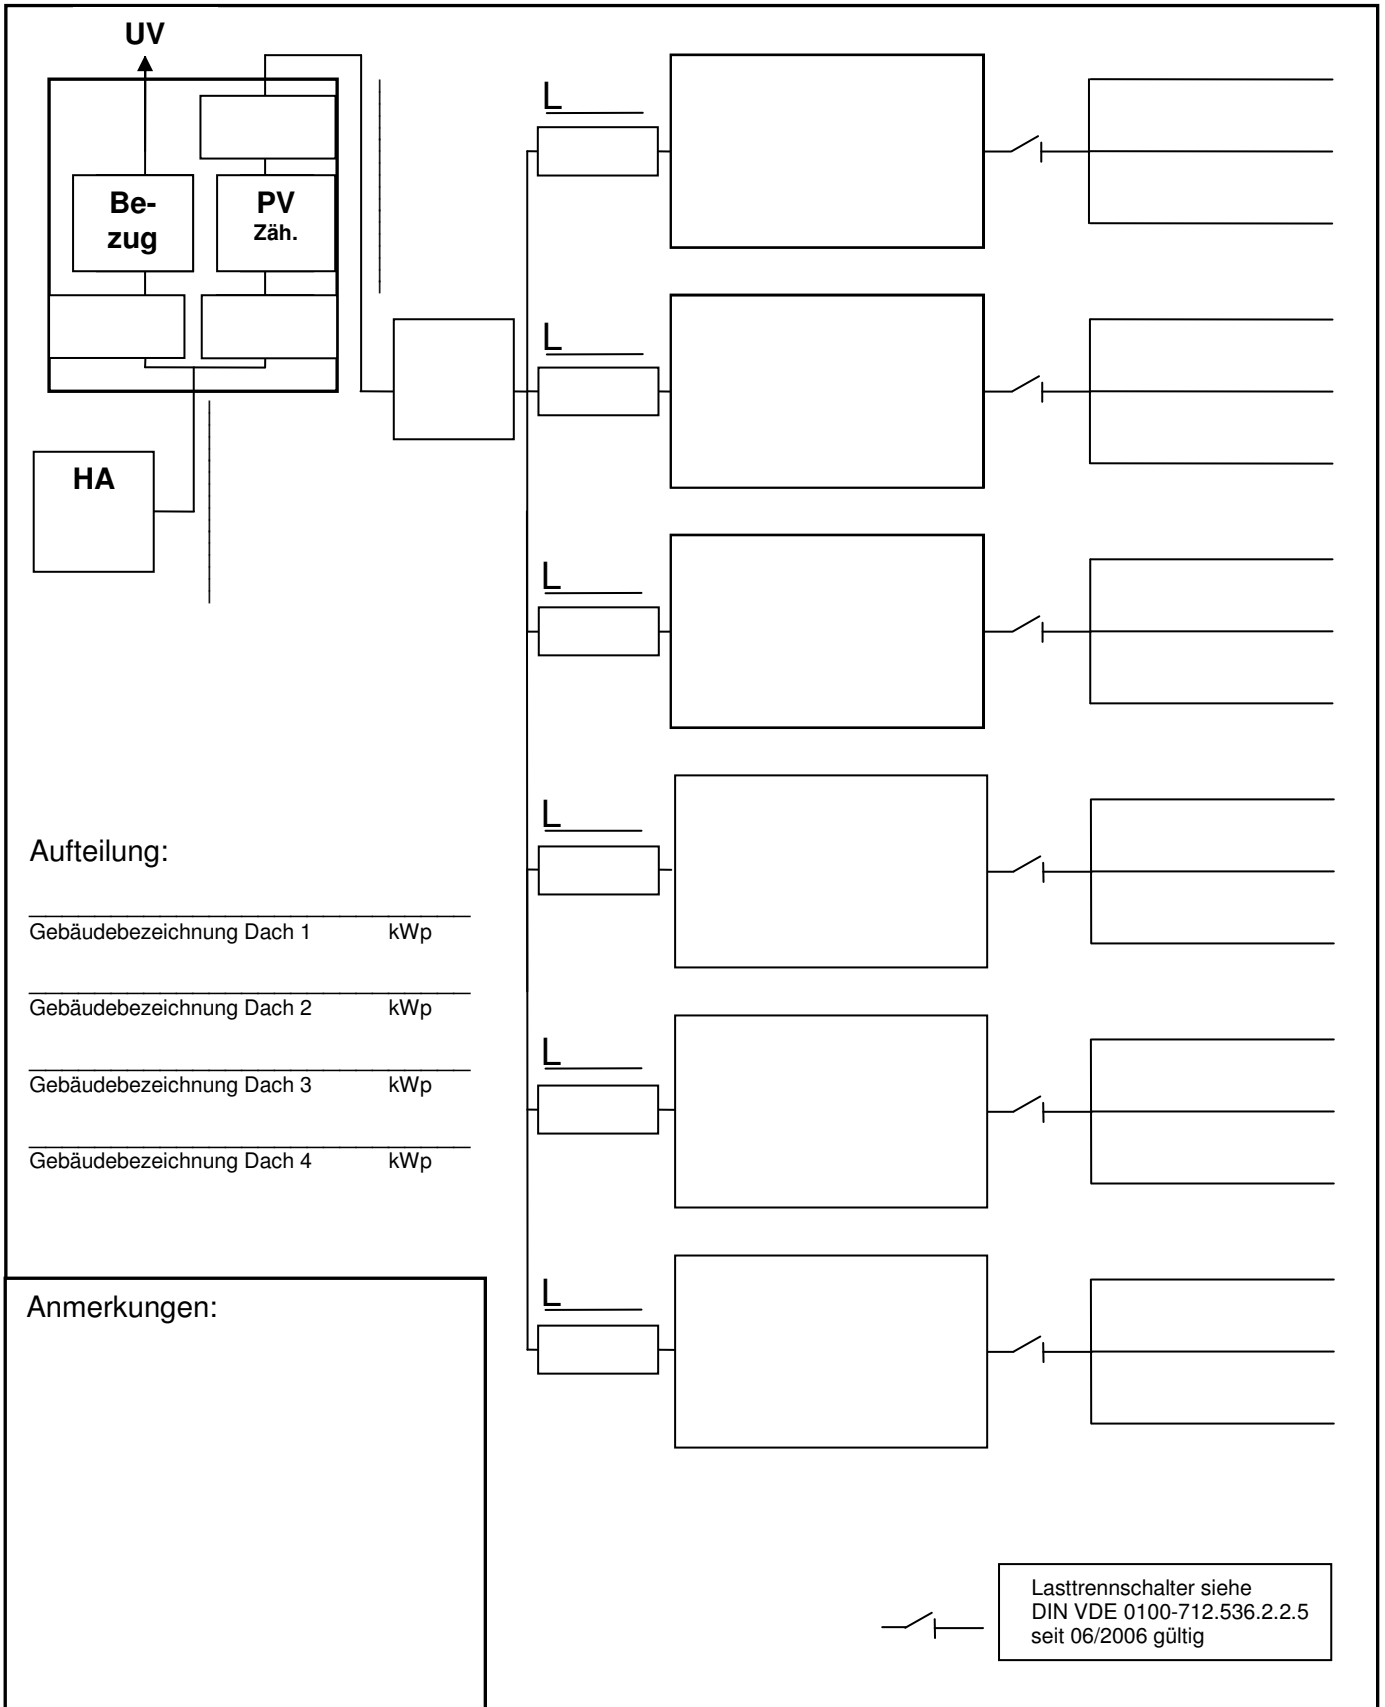

# Übersichtsschaltplan PV Anlage:

Kunde \_\_\_\_\_ Ort \_\_\_\_\_ kWp \_\_\_\_\_ kVA \_\_\_\_\_

